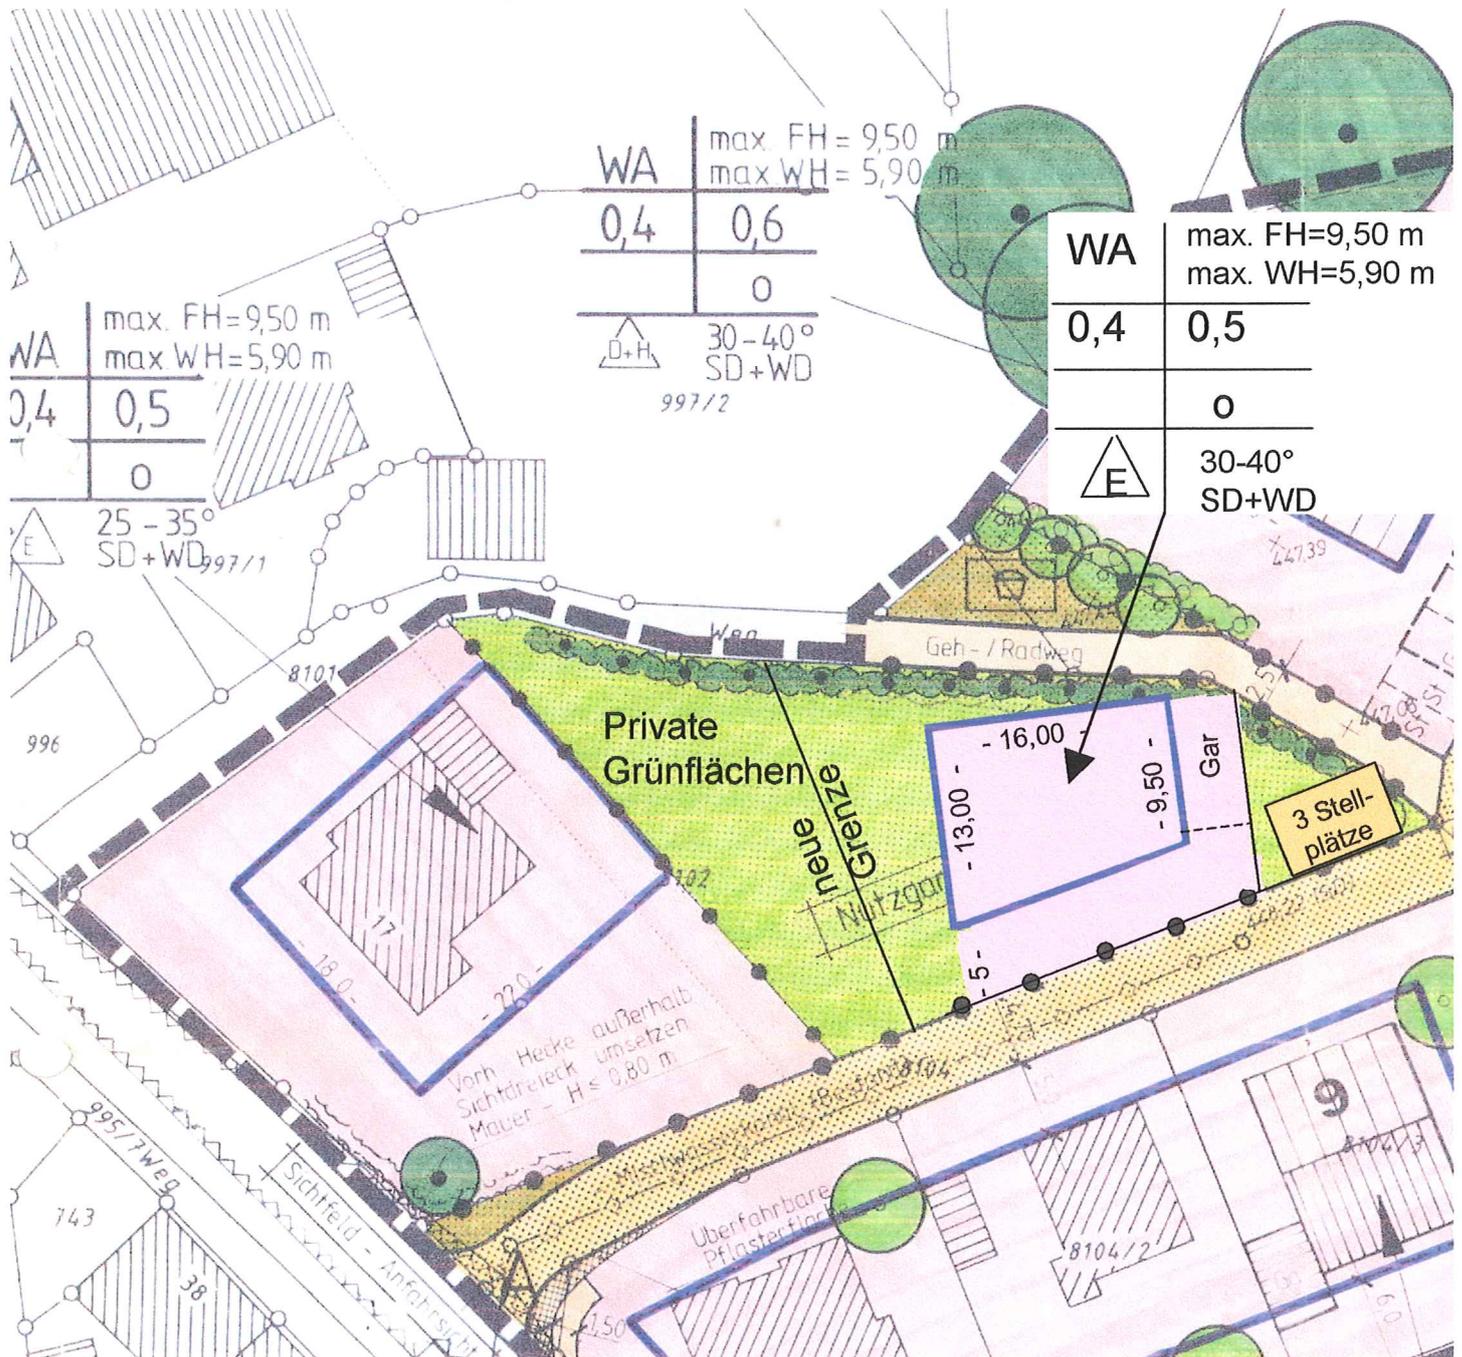


# Gemeinde Steißlingen, Bebauungsplan Gletschgenwies, 1. Änderung

Maßstab 1 : 500

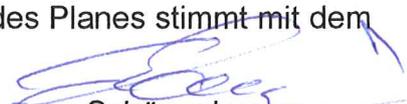


Gemeindeverwaltung Steißlingen, Schulstr. 19, 78256 Steißlingen

Tel.: 0 77 38 / 92 93-0, Fax / 92 93 59, E-Mail: [gemeinde@steisslingen.de](mailto:gemeinde@steisslingen.de)

Die Darstellung der Grenzen im räumlichen Geltungsbereich des Planes stimmt mit dem Liegenschaftskataster überein.

Steißlingen, 31. Januar 2005

  
Schönberger

# Gemeinde Steißlingen, Bebauungsplan Gletschgenwies, 1. Änderung

## Verfahrensvermerke

Der Gemeinderat hat am 29. November 2004 die Aufstellung der Änderung des Bebauungsplanes und die Änderung im vereinfachten Verfahren beschlossen und die Planänderung gebilligt.

Steißlingen, 02. Februar 2005

  
.....  
Ostermaier, Bürgermeister

Die Träger öffentlicher Belange wurden in der Zeit vom 01.12.2004 bis 16.12.2004 am Verfahren beteiligt. Die Angrenzer wurden in der Zeit vom 09.12.2004 bis 17.12.2004 am Verfahren beteiligt.

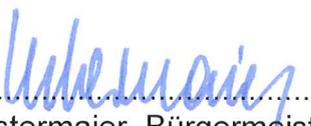
Der Gemeinderat hat am 31. Januar 2005 nach § 10 BauGB diese Änderung des Bebauungsplanes als Satzung beschlossen.

Steißlingen, 02. Februar 2005

  
.....  
Ostermaier, Bürgermeister

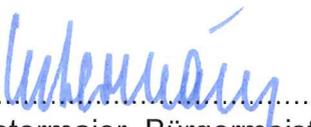
Es wird bestätigt, dass der Inhalt des Planes unter Beachtung des vorstehenden Verfahrens mit den hierzu ergangenen Beschlüssen des Gemeinderates übereinstimmt.

Steißlingen, 02. Februar 2005

  
.....  
Ostermaier, Bürgermeister

Die öffentliche Bekanntmachung der Änderung erfolgte am 03.02.2005. Die Satzung tritt mit der ortsüblichen Bekanntmachung in Kraft.

Steißlingen, 03. Februar 2005

  
.....  
Ostermaier, Bürgermeister