

# Gemeinde Steißlingen, Bebauungsplan Kinderspielplatz am Rehmenbach

## Verfahrensvermerke

Der Gemeinderat hat am 31.10.2005 die Aufstellung des Bebauungsplanes im vereinfachten Verfahren beschlossen und die Planänderung gebilligt.

Steißlingen, 12.01.2006

.....  
Ostermaier, Bürgermeister

Die Träger öffentlicher Belange wurden in der Zeit vom 02.11.2005 bis 25.11.2005 am Verfahren beteiligt. Die Angrenzer wurden in der Zeit vom 03.11.2005 bis 18.11.2005 am Verfahren beteiligt.

Der Gemeinderat hat am 09.01.2006 nach § 10 BauGB den Bebauungsplan als Satzung beschlossen.

Steißlingen, 12.01.2006

.....  
Ostermaier, Bürgermeister

Es wird bestätigt, dass der Inhalt des Planes unter Beachtung des vorstehenden Verfahrens mit den hierzu ergangenen Beschlüssen des Gemeinderates übereinstimmt.

Steißlingen, 13.01.2006

.....  
Ostermaier, Bürgermeister

Die öffentliche Bekanntmachung des Bebauungsplanes erfolgte am 12.01.2006. Die Satzung tritt mit der ortsüblichen Bekanntmachung in Kraft.

Steißlingen, 13.01.2006

.....  
Ostermaier, Bürgermeister

Gemeindeverwaltung Steißlingen

Schulstr. 19


78256 Steißlingen

Tel.: 0 77 38 / 92 93-0, Fax /92 93 59

Die Darstellung der Grenzen im räumlichen Geltungsbereich des Planes stimmt mit dem Liegenschaftskataster überein.

Steißlingen, 13.01.2006


.....  
Schönenberger

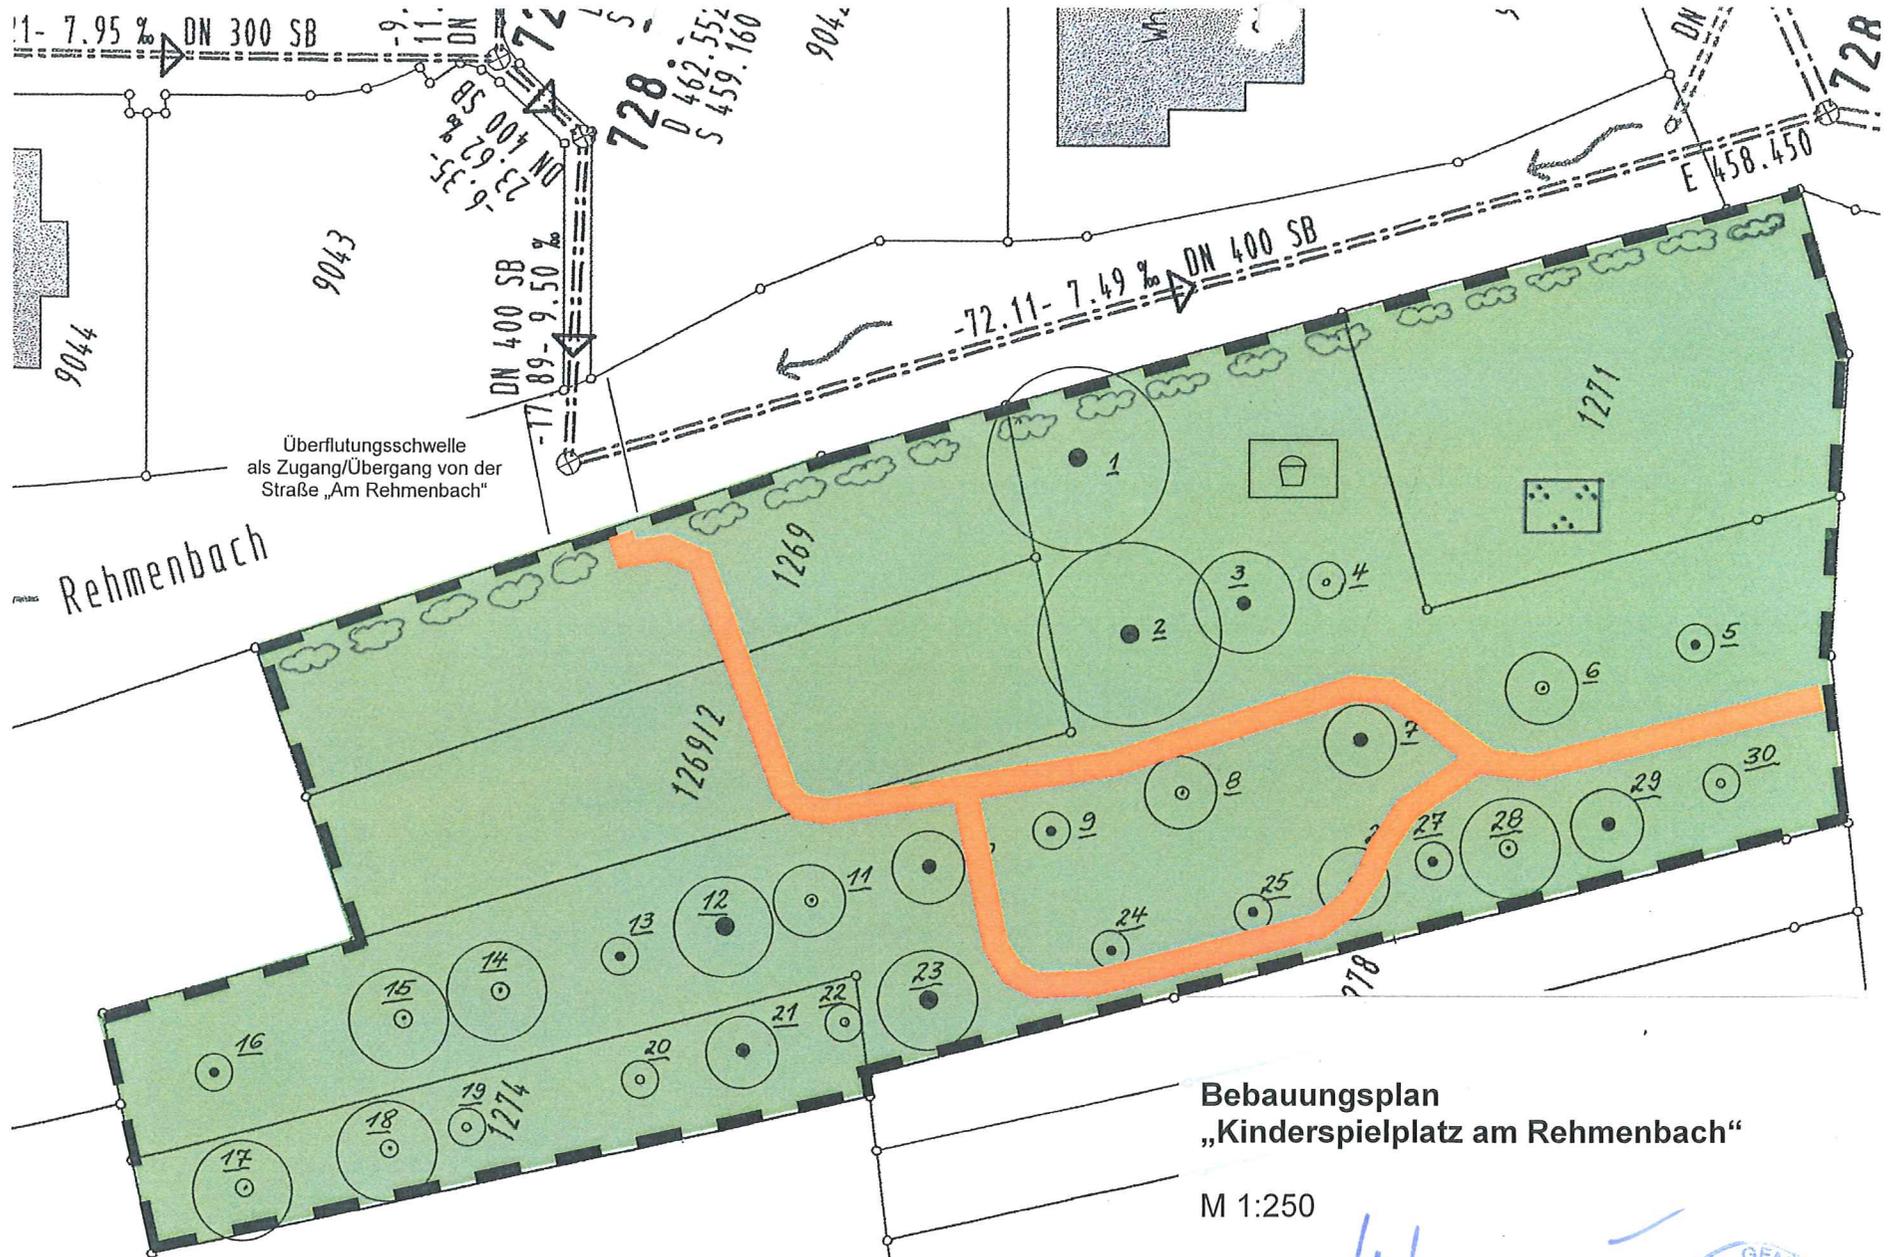


**Bebauungsplan  
„Kinderspielplatz am Rehmenbach“**

M 1:250


*Unterwiesing*

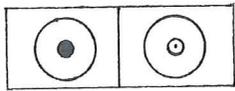

Bestehende Bäume -  
zu Erhaltende/ Entfallende

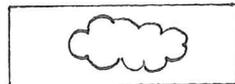

zu pflanzende Sträucher

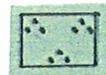

Parkanlage



Spielplatz