



GEMEINDE STEISSLINGEN

BEBAUUNGSPLAN TAL II

M.: 1:500

3. ÄNDERUNG DES RECHTSKRÄFTIGEN BEBAUUNGSPLAN

WR	I
0,3	(0,35)
-	
Max. 2 WE	
20° - 28°	

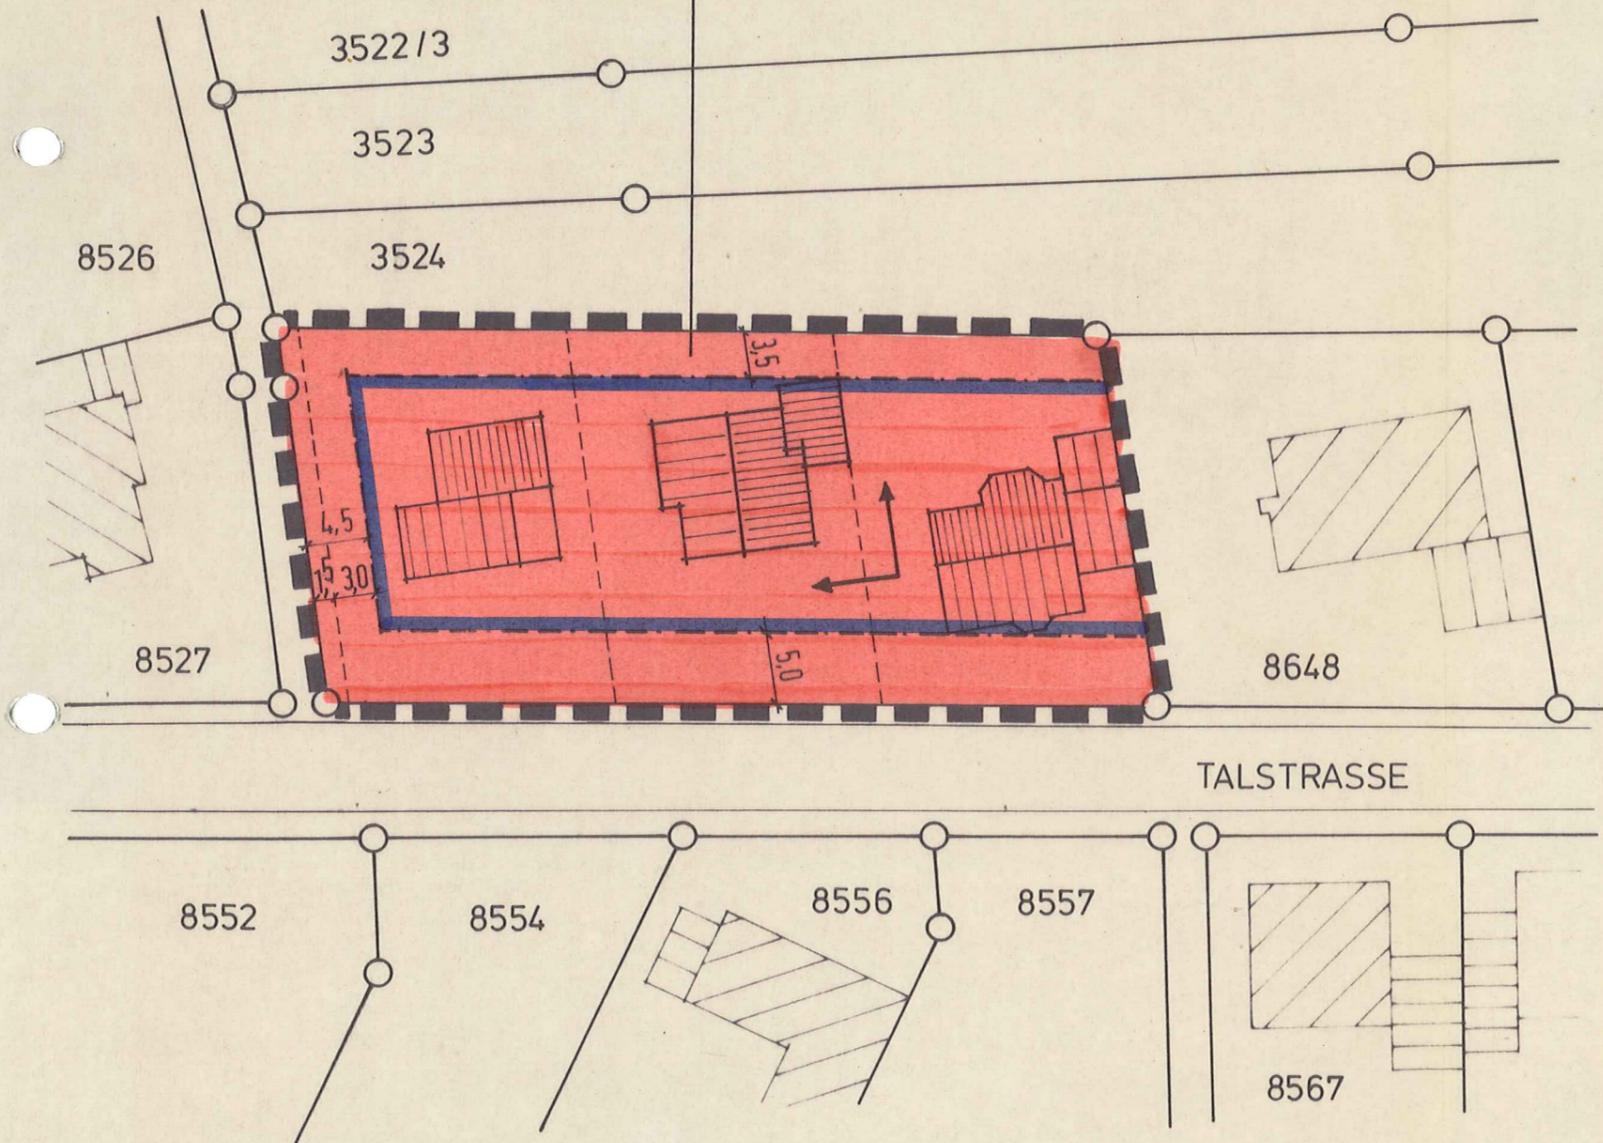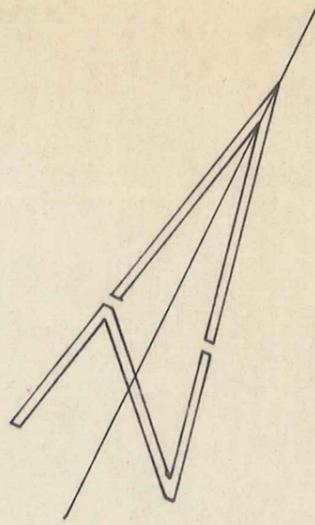

PLANZEICHENERKLÄRUNG (PLANZ. VERORDNUNG vom 30.07.1981)

1. Art der baulichen Nutzung

WR 1.1.2. Reine Wohngebiete

2. Maß der baulichen Nutzung

(0,35) 2.1. Geschoßflächenzahl GFZ

0,3 2.5. Grundflächenzahl GRZ

I 2.7. Zahl der Vollgeschosse

3. Bauweise, Baulinien, Baugrenzen

 3.1. Offene Bauweise
3.1.1. nur Einzelhäuser zulässig

 3.4. Baugrenze

15. Sonstige Planzeichen

 15.12 Grenze des räumlichen Geltungsbereichs des Bebauungsplans