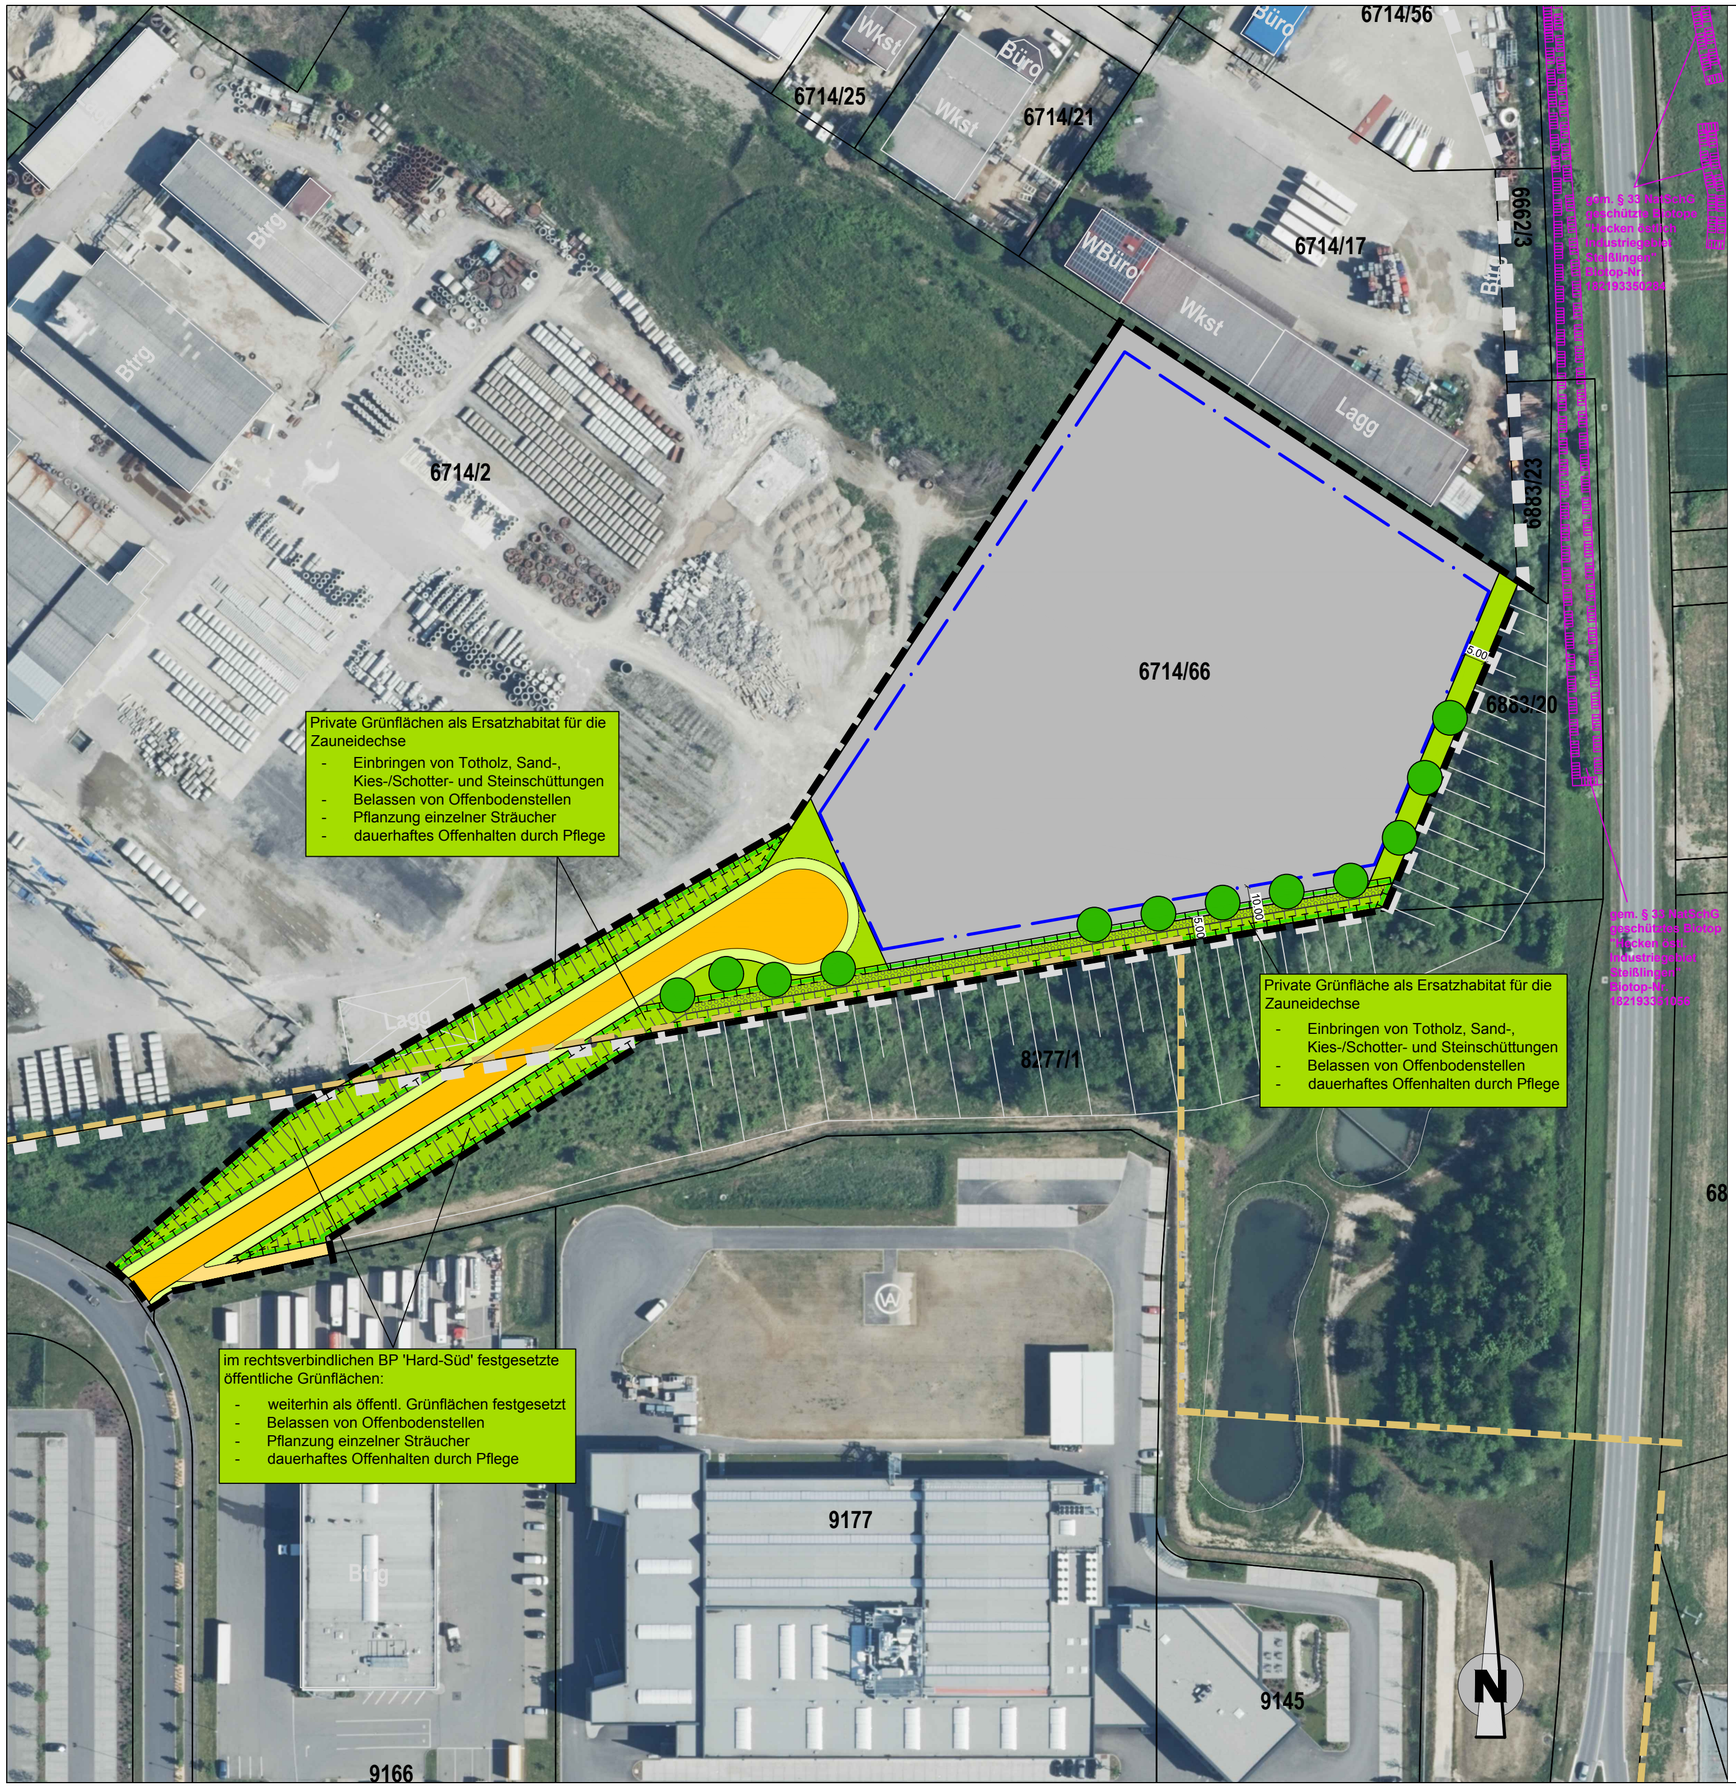

LEGENDE

Vorschläge für die Bauleitplanung

- Grünfläche (§9 Abs. 1 Nr. 15 BauGB)
- Fläche zum Schutz, zur Pflege und zur Entwicklung von Boden, Natur und Landschaft (§9 Abs. 1 Nr. 20 BauGB)
- Umgrenzung von Flächen zum Anpflanzunen von Bäumen, Sträuchern und sonstigen Bepflanzungen (§9 Abs. 1 Nr. 25. Buchstabe a) BauGB
- Baumpflanzung/Baumreihe (§9 Abs. 1 Nr. 25 BauGB)

Nachrichtliche Darstellungen

- räumlicher Geltungsbereich der Änderung
- räumlicher Geltungsbereich des rechtsverbindlichen Bebauungsplanes 'Hard'
- räumlicher Geltungsbereich des rechtsverbindlichen Bebauungsplanes 'Gewerbegebiet Hard-Süd'
- Baugrenze
- gem. § 30 BNatSchG i.V.m. § 33 NatSchG (BW) geschützte Biotope (amtl. Kartierung)

0 10 20 30 40 50 100 150

Gemeinde Steißlingen 7. Änderung Bebauungsplan "Hard"

Umweltfachlicher Beitrag
Grünordnungsplan

M 1:1.000

ENTWICKLUNGS- u. FREIRAUMPLANUNG
EBERHARD + PARTNER GbR
LANDSCHAFTSARCHITEKTEN
78467 KONSTANZ, • AUGUST-BORSIG-STR. 13
TEL. 07531 / 81 29 0, • FAX. 07531/81 29 11
eMail: efp@eberhard-partner.de

Konstanz, den 12.02.2020