GEMEINDE STEISSLINGEN

LANDKREIS STOCKACH

BEBAUUNGSPLAN „BREITEN"
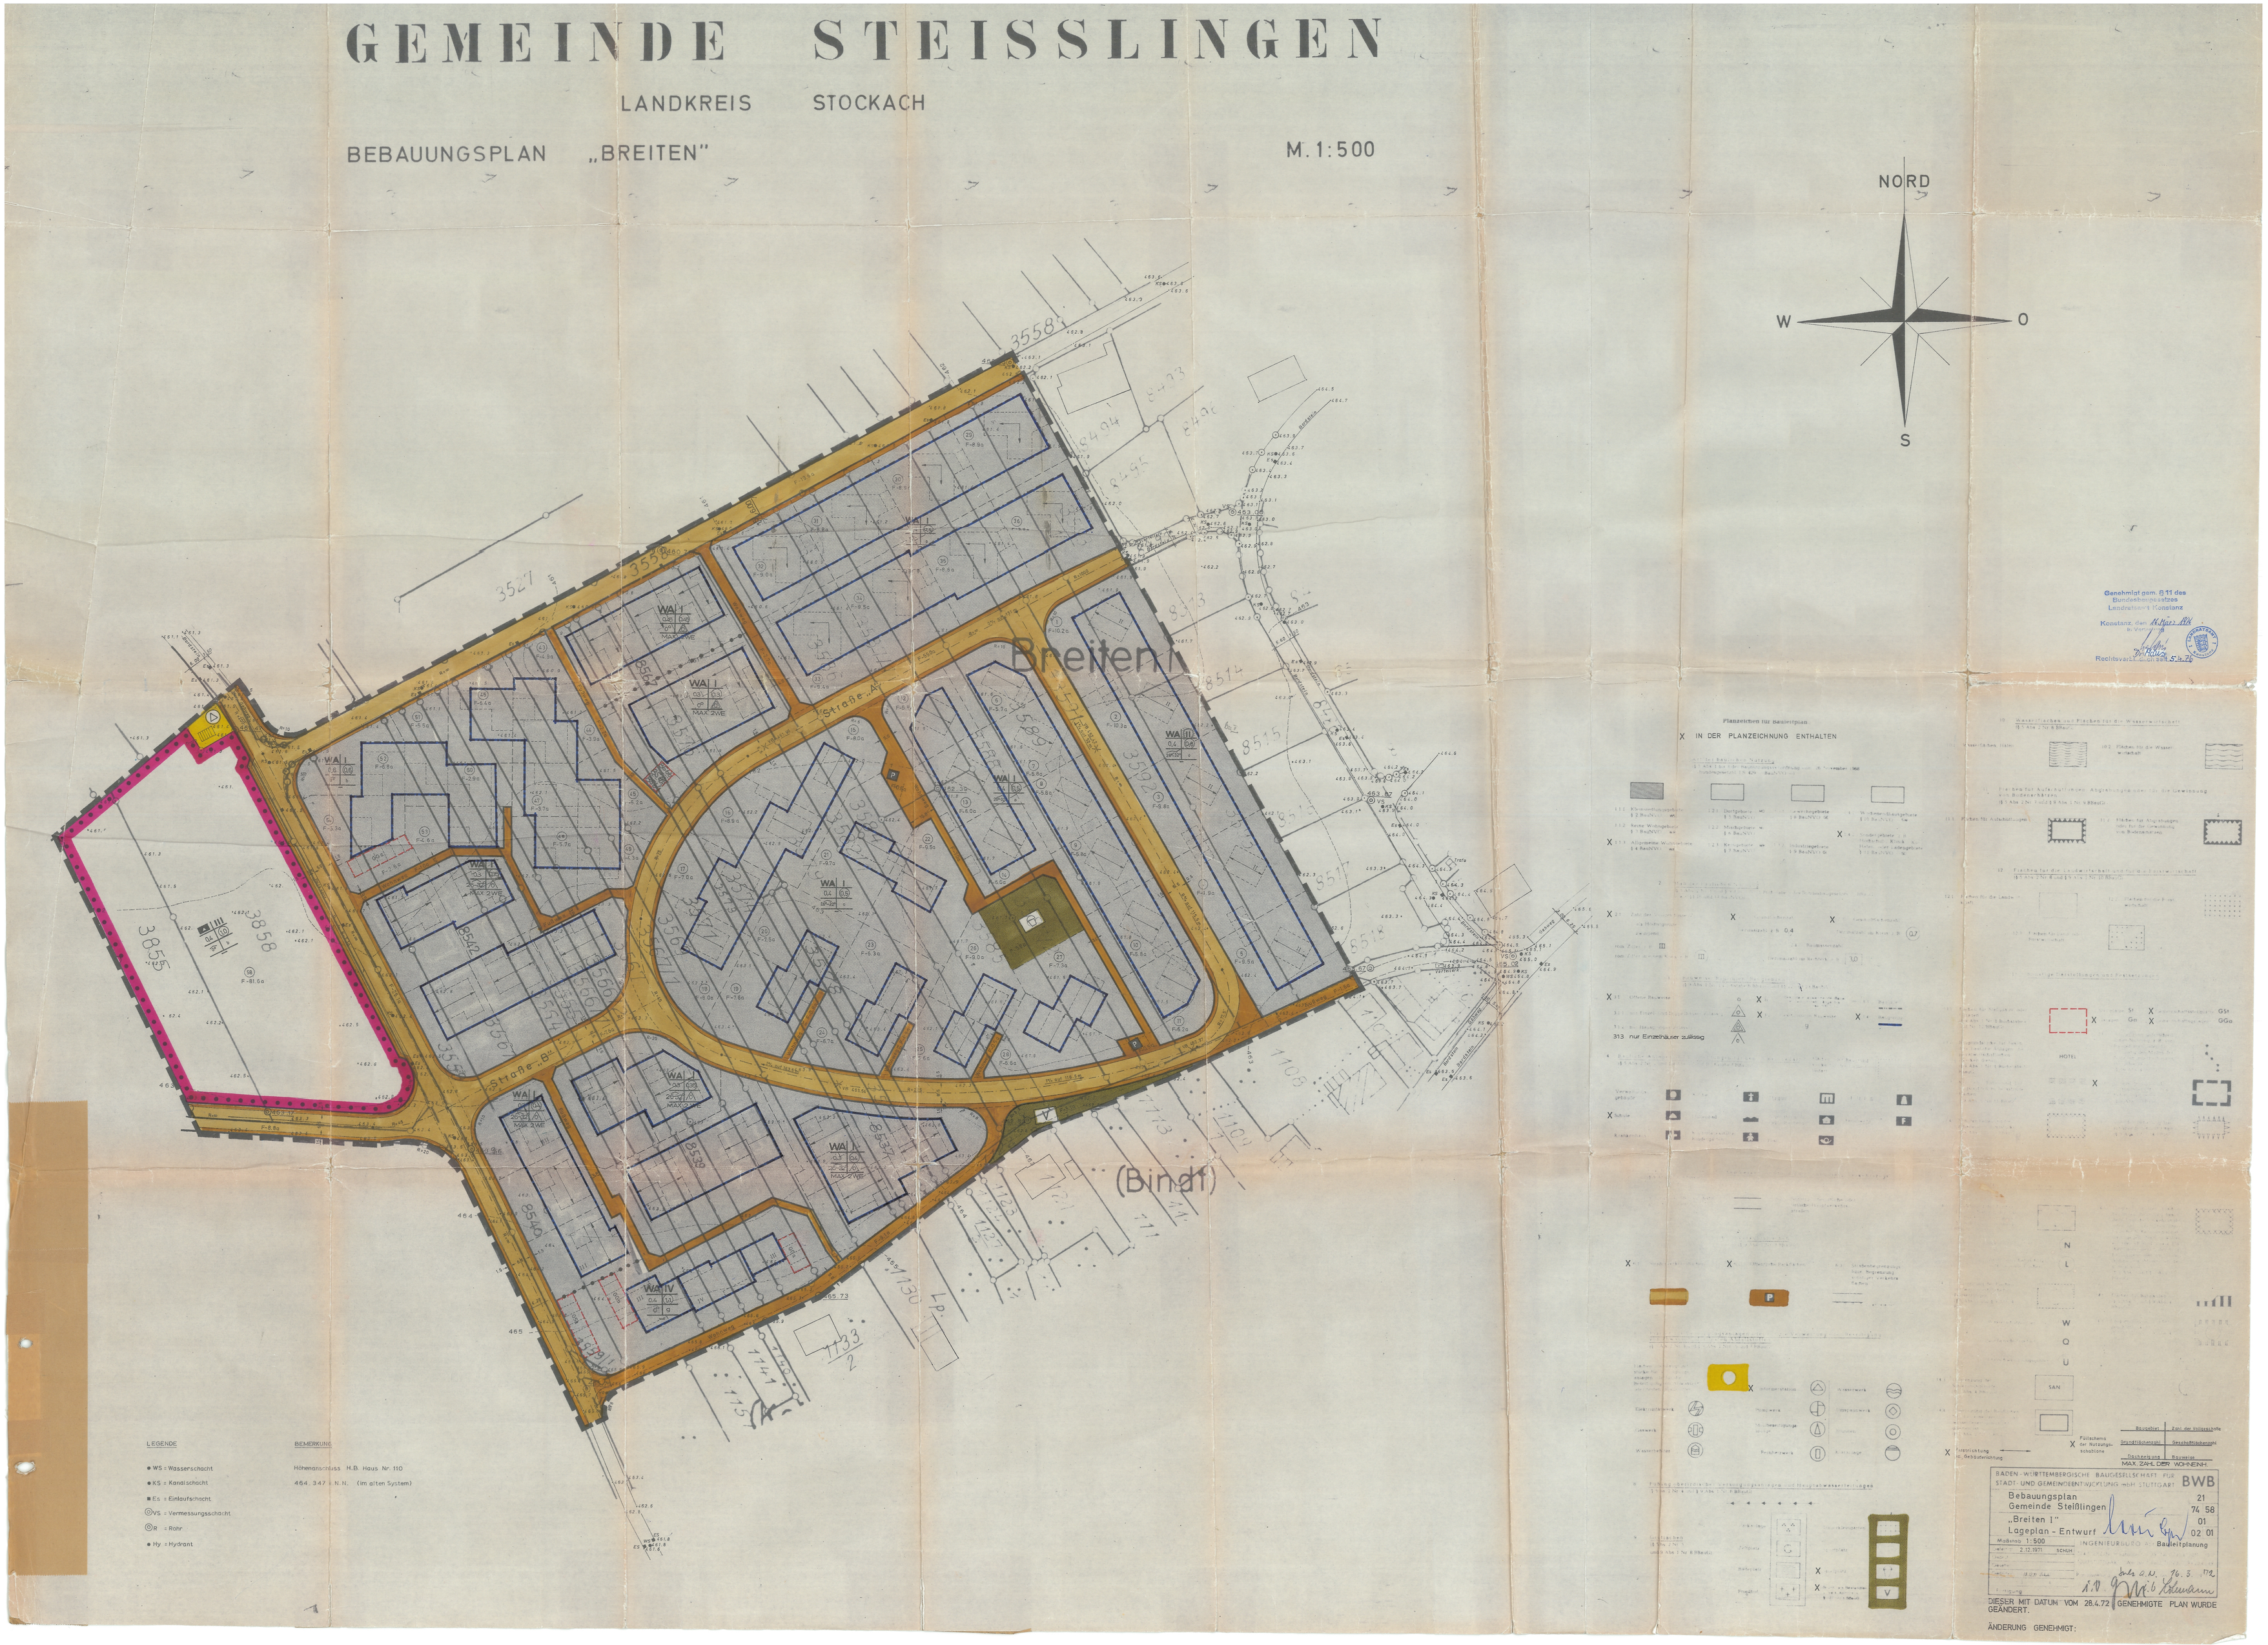
M. 1:500