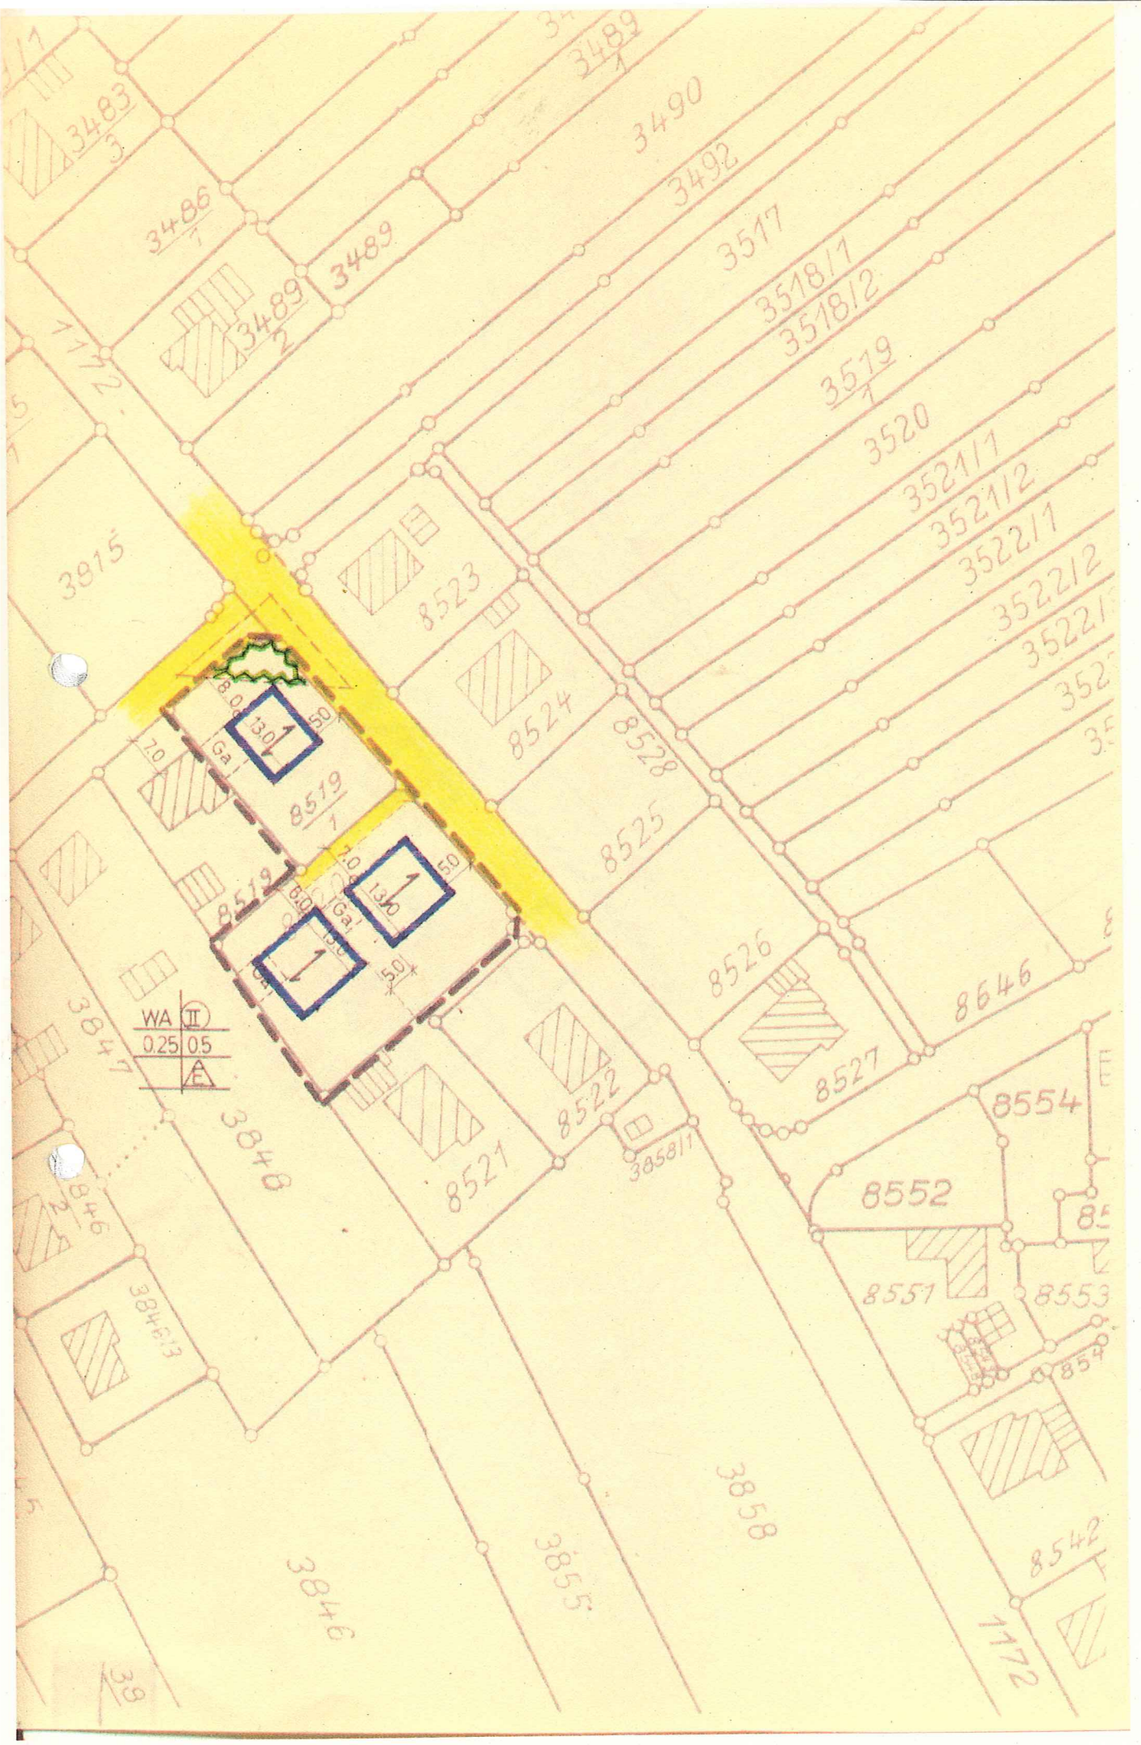

GEMEINDE

STEISSLINGEN

ÄNDERUNG DES BEBAUUNGSPLANES FÜR DIE TEILGEWANNE "MESENHAG"-"TAL II"

GESTALTUNGSPLAN M.1:1000

Zeichenerklärung

- Bestehende Gebäude
- 2-geschossig 25°-30° Dachneigung Firstrichtung verbindlich
- Garagen max. 25° Dachneigung
- ---- Geplante Grundstücksgrenze
- Grenze des räumlichen Geltungsbereiches des Bebauungsplanes
- WA Allgemeines Wohngebiet
- (II) Zahl der Vollgeschosse (zwingend)
- 0.25 Grundflächenzahl
- (0.5) Geschossflächenzahl
- E Nur Einzelhäuser zulässig
- Sichtdreieck (von der Bebauung freizuhalten) Bepfl. u. Nutz. max. 0.80 m
- Bebauungstiefe

Singen/Htwl., Steisslingen, den 8. Januar 1982

Die Plantertiger:

F.+W. FEHRLE · FREIE ARCHITEKTEN
7700 SINGEN / HOHENTWIEL
HAYDNSTRASSE 1 - TEL. (0 77 31) 6 54 14

Der Bürgermeister:

GEMEINDE 2 STEISSLINGEN